


REZ-DE-CHAUSSÉE



Lot	Nb de pièces	Orientation	Surface habitable	Surface terrasse	Surface balcon	Surface jardin	Surface de vente
A1	4.5	S-O	130.9 m ²	28.3 m ²	29.3 m ²	88.7 m ²	166.29 m ²
B1	4.5	O	96.6 m ²	32.7 m ²	/	137.9 m ²	123.63 m ²
C1	3.5	S-O	92 m ²	70.4 m ²	/	114.4	129.11 m ²


Les surfaces des lots sont comprises à l'intérieur des murs bruts des façades & séparations entre appartements/cage d'escalier/ascenseur.
Les terrasses sont comptées pour 1/3, les balcons pour 1/2, les caves pour 1/3 et les jardins pour 1/10. Surfaces indicatives, ce document est non contractuel.

1^{er} ÉTAGE

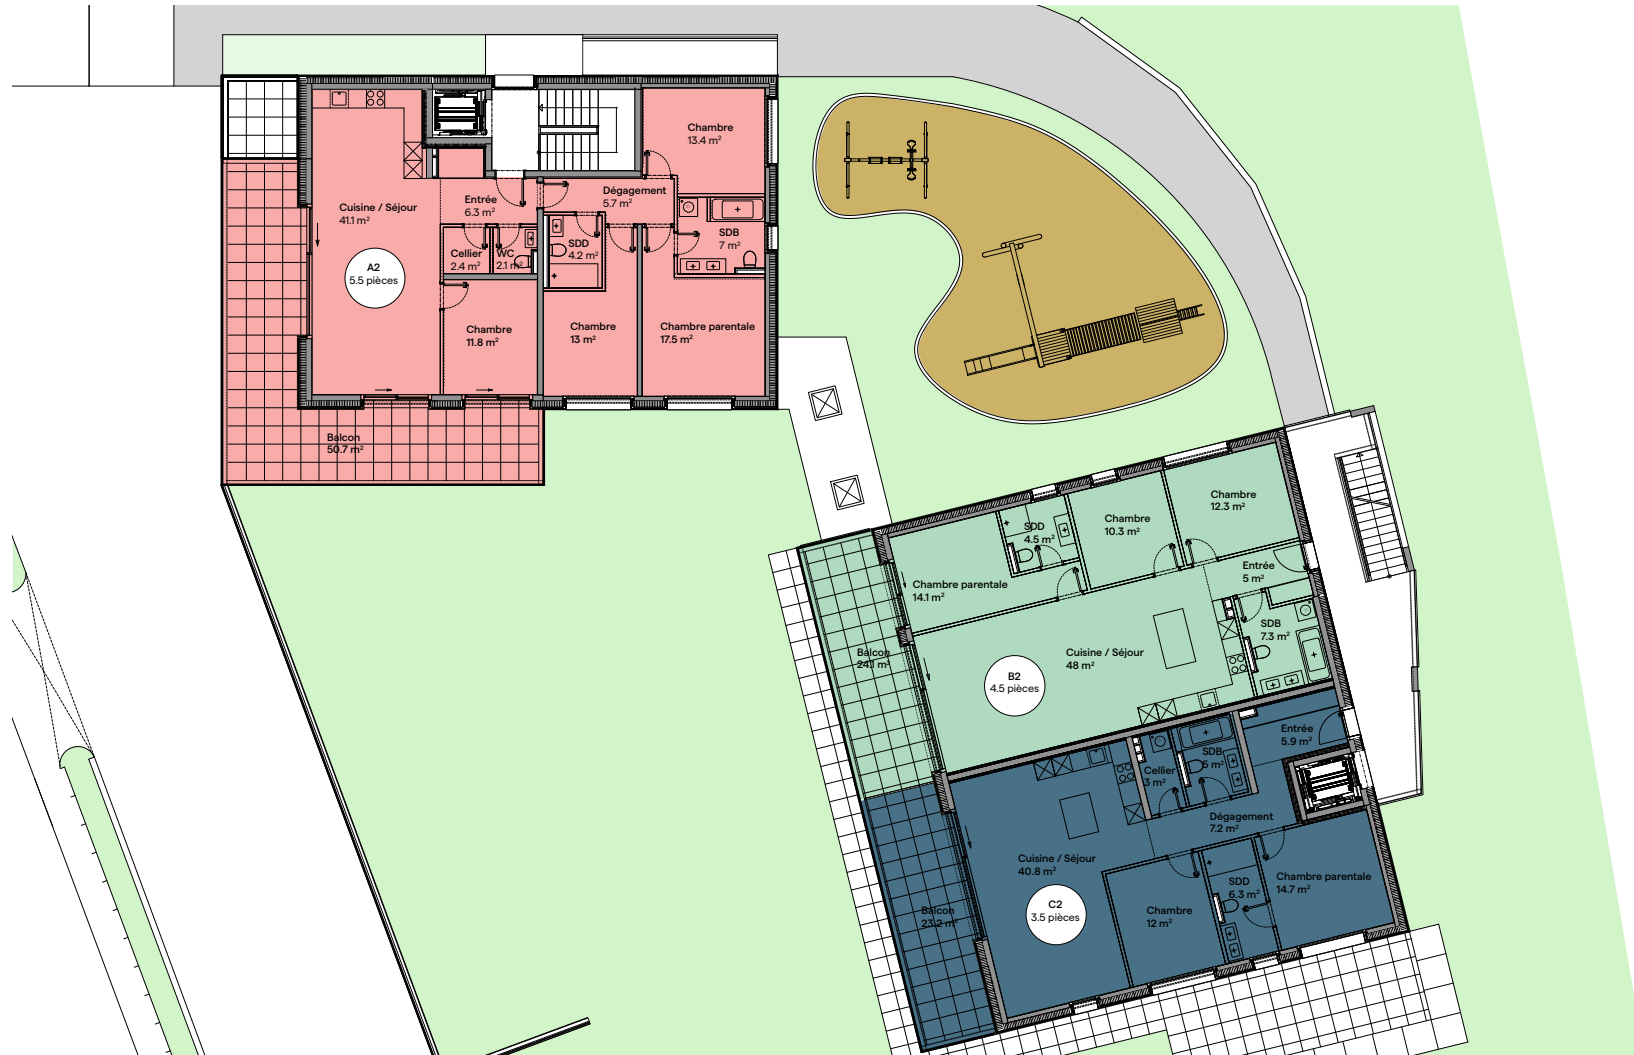

Lot	Nb de pièces	Orientation	Surface habitable	Surface balcon	Surface de vente
A2	5.5	S - O	130.9 m ²	50.7 m ²	159.19 m ²
B2	4.5	O	104.8 m ²	24.1 m ²	119.27 m ²
C2	3.5	S - O	98.9 m ²	23.2 m ²	112.99 m ²

Les surfaces des lots sont comprises à l'intérieur des murs bruts des façades & séparations entre appartements/cage d'escalier/ascenseur.
Les terrasses sont comptées pour 1/3, les balcons pour 1/2, les caves pour 1/3 et les jardins pour 1/10. Surfaces indicatives, ce document est non contractuel.

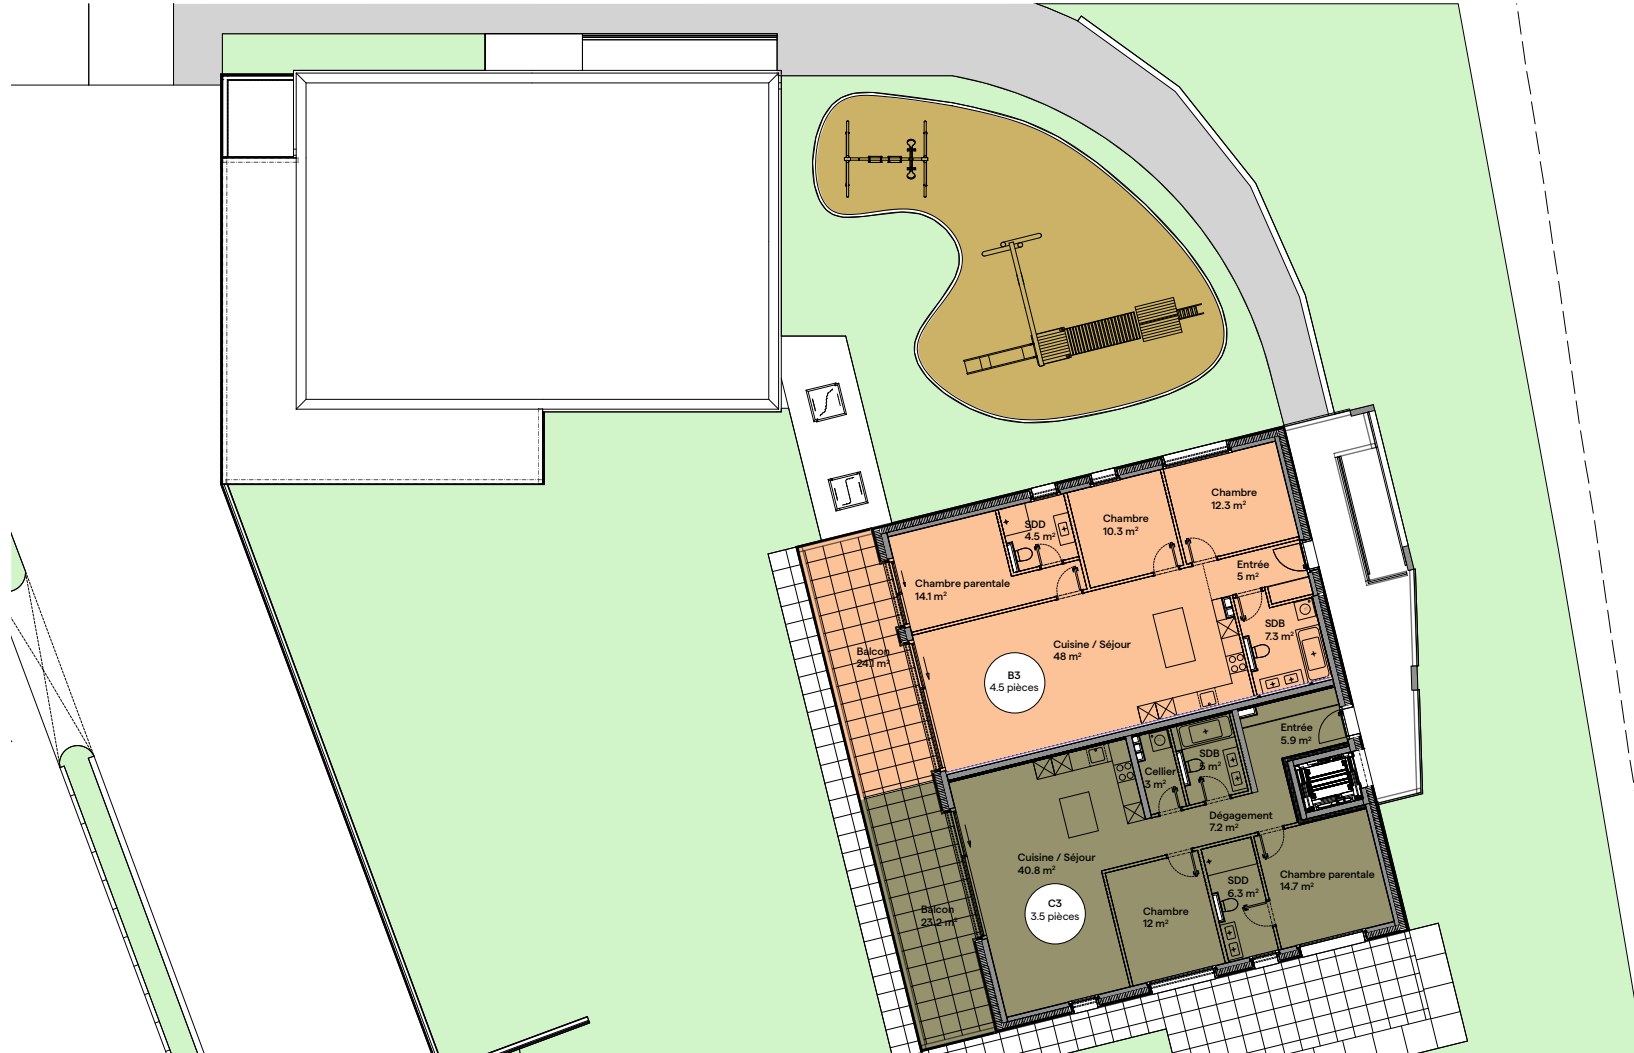

Lot	Nb de pièces	Orientation	Surface habitable	Surface balcon	Cave	Surface de vente
B3	4.5	O	104.8 m ²	24.1 m ²	7.4 m ²	119.27 m ²
C3	3.5	S-O	98.9 m ²	23.2 m ²	7.4 m ²	112.99 m ²

Les surfaces des lots sont comprises à l'intérieur des murs bruts des façades & séparations entre appartements/cage d'escalier/ascenseur.
Les terrasses sont comptées pour 1/3, les balcons pour 1/2, les caves pour 1/3 et les jardins pour 1/10. Surfaces indicatives, ce document est non contractuel.

